


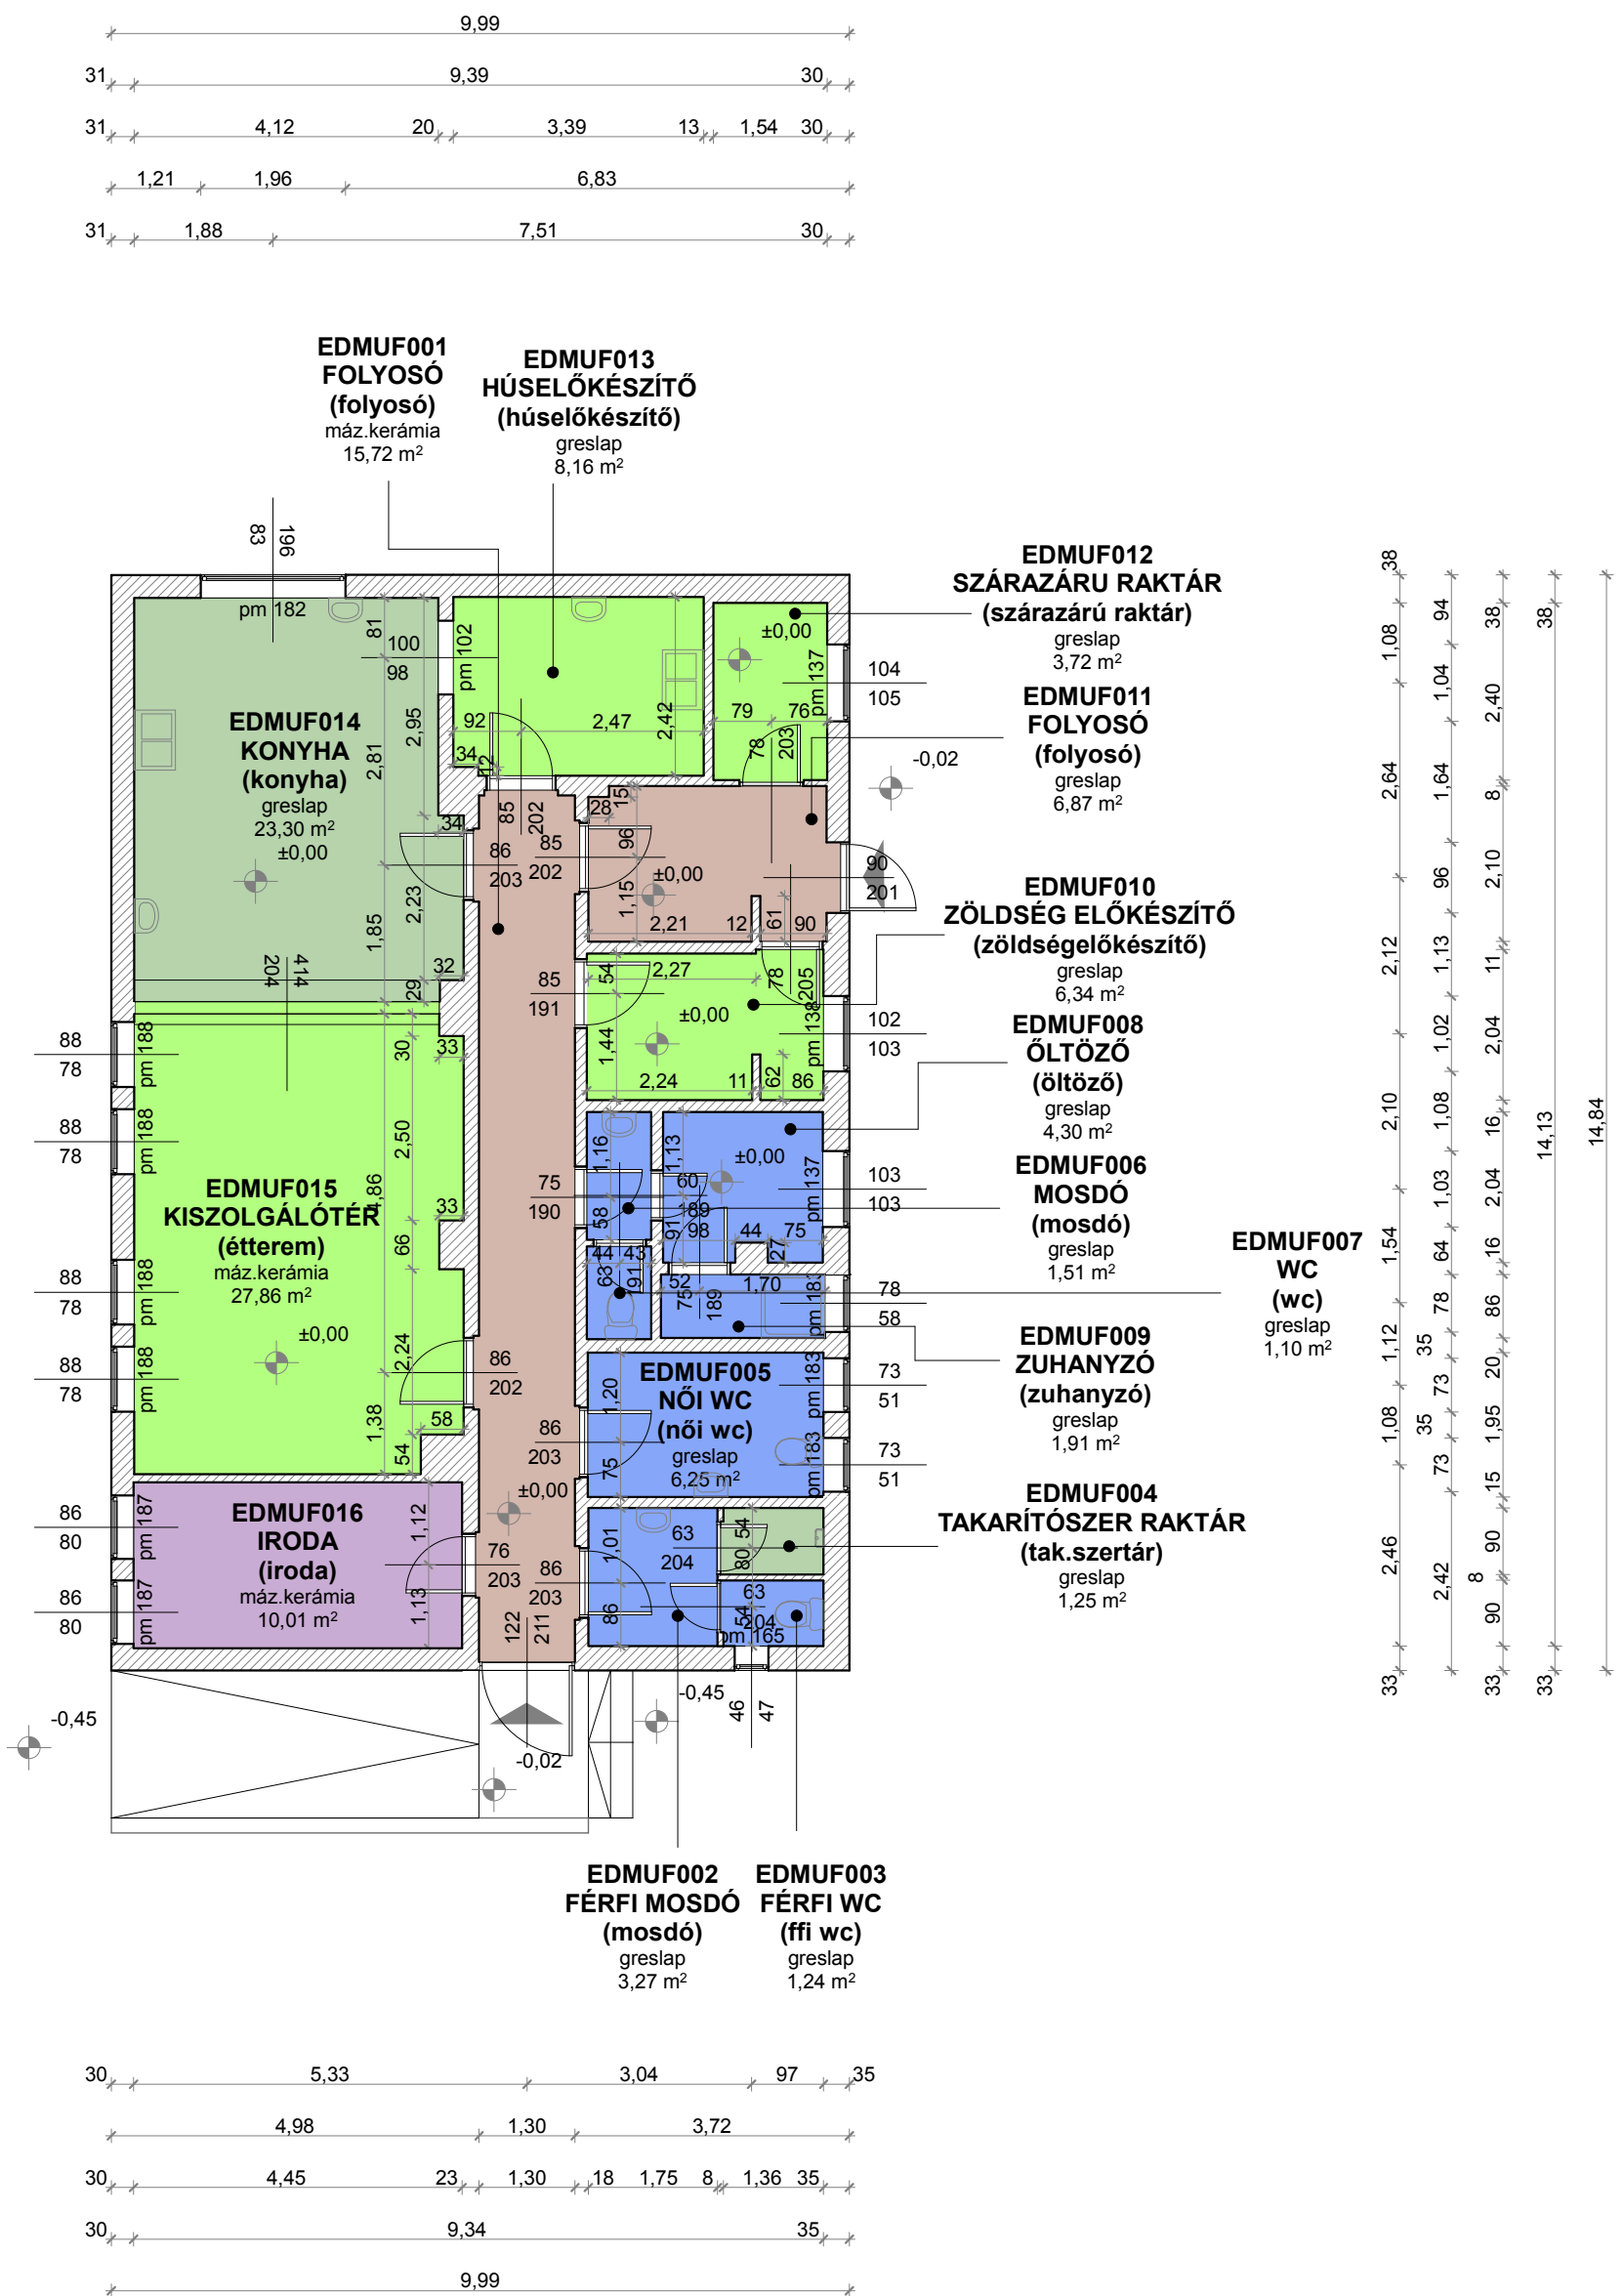

Az ajtók felmérése a tokbélméret alapján történt, melyet az ArchiCAD fájl ajtó/nyílászáró tulajdonságaiban is a tokbélméretnek feleltettünk meg, így a névleges méret a bevitt tokbélméretből a program által automatikusan generálódott az egyes ajtó fajtákhoz.

feladat :	PTE INGATLANKATASZTER II. - Szülészeti műhely		
cím :	76 Pécs, Édesanyák útja	HRSZ.: 610/3/A/3-6	
méretarány :	M 1:100	dátum :	2011.10.25.
Megbízó :	Pécsi Tudományegyetem Gazdasági Főigazgatóság 7633 Pécs, Szántó-Kovács János utca 1/B		
Megbízott:	Pécsi Tudományegyetem Pollack Mihály Műszaki Kar 7624 Pécs, Boszorkány utca 2.		
Felmérők:	Stemmer Andrea, Kalmár Ildikó		

